



doorsnede A-A

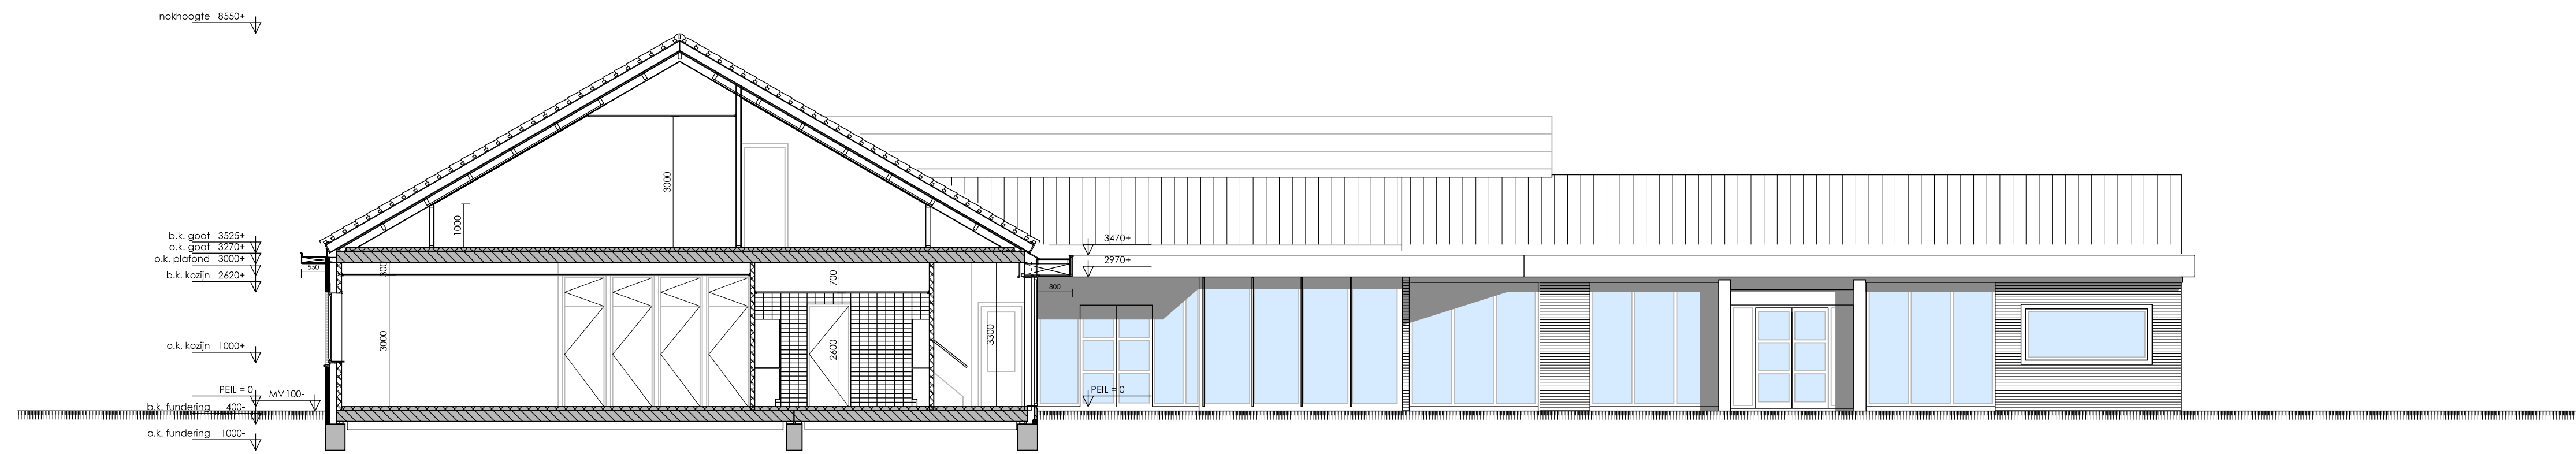

doorsnede B-B

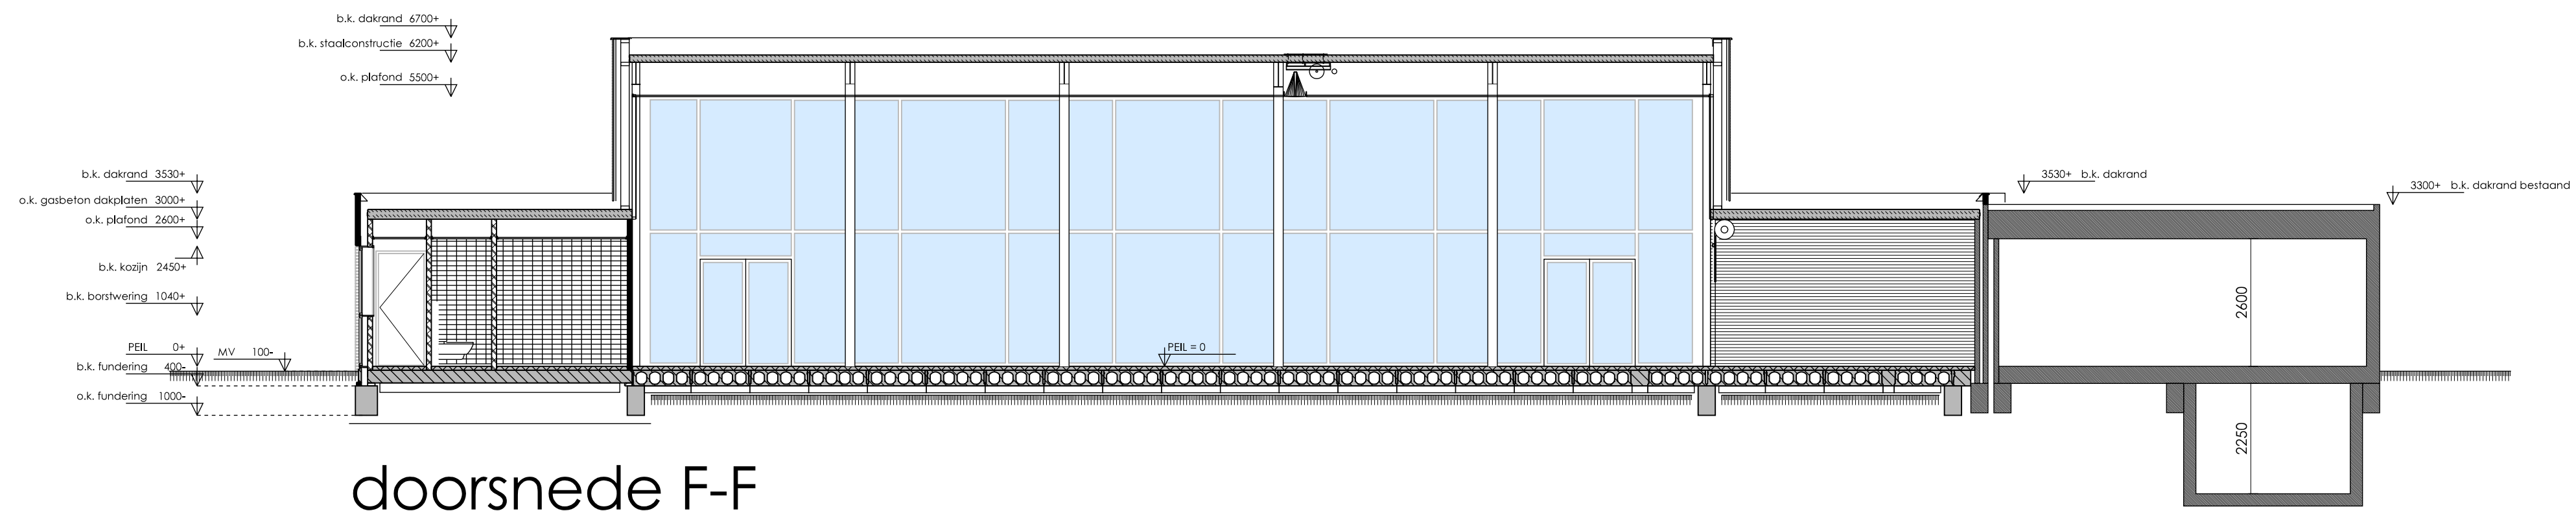

doorsnede F-F

werk: verbouw en uitbreiding De Schakel tot dorps huis  
met kerkelijk centrum te Leerbroek, gem. Zederik

onderdeel: doorsnede A, B en F

architecten loor en verkuil  
buro voor architectuur en bouwtechniek

f. e. j. c. loor bv arch./reg.nr. 1.881.230.009  
Molenstraat 51 postbus 531 4200 AM Gorinchem

telefoon 0183 632038 telefax 0183 638583

schaal: 1 : 100

gel. d.d. 14-03-2017

gew. d.d. 12-06-2017

d.d. 25-01-2018

d.d.

d.d.

blad nr.

21602 - 05

f. A1