



Doorsnede 1

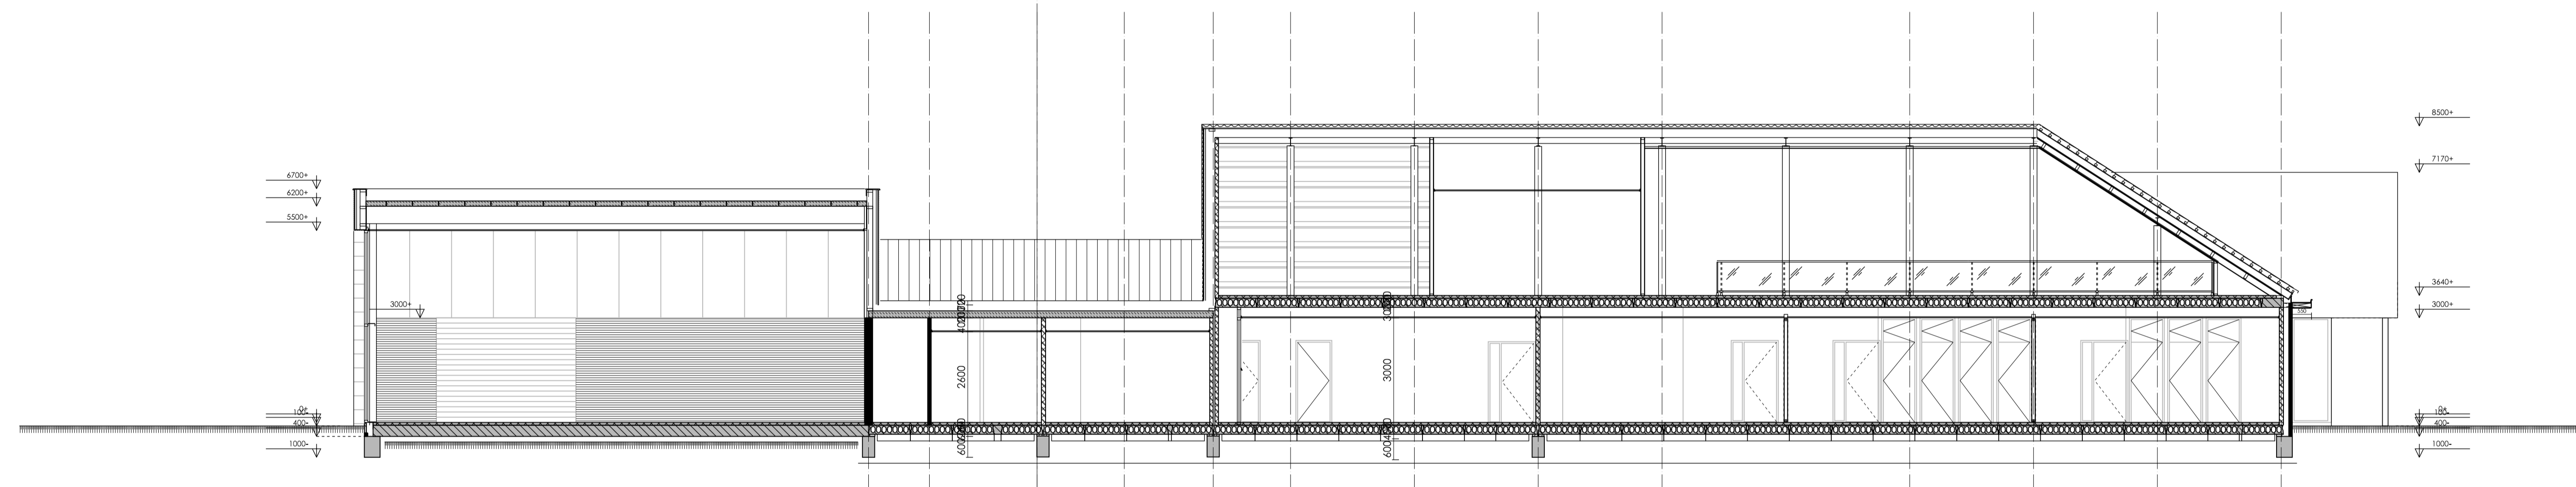

Doorsnede 2

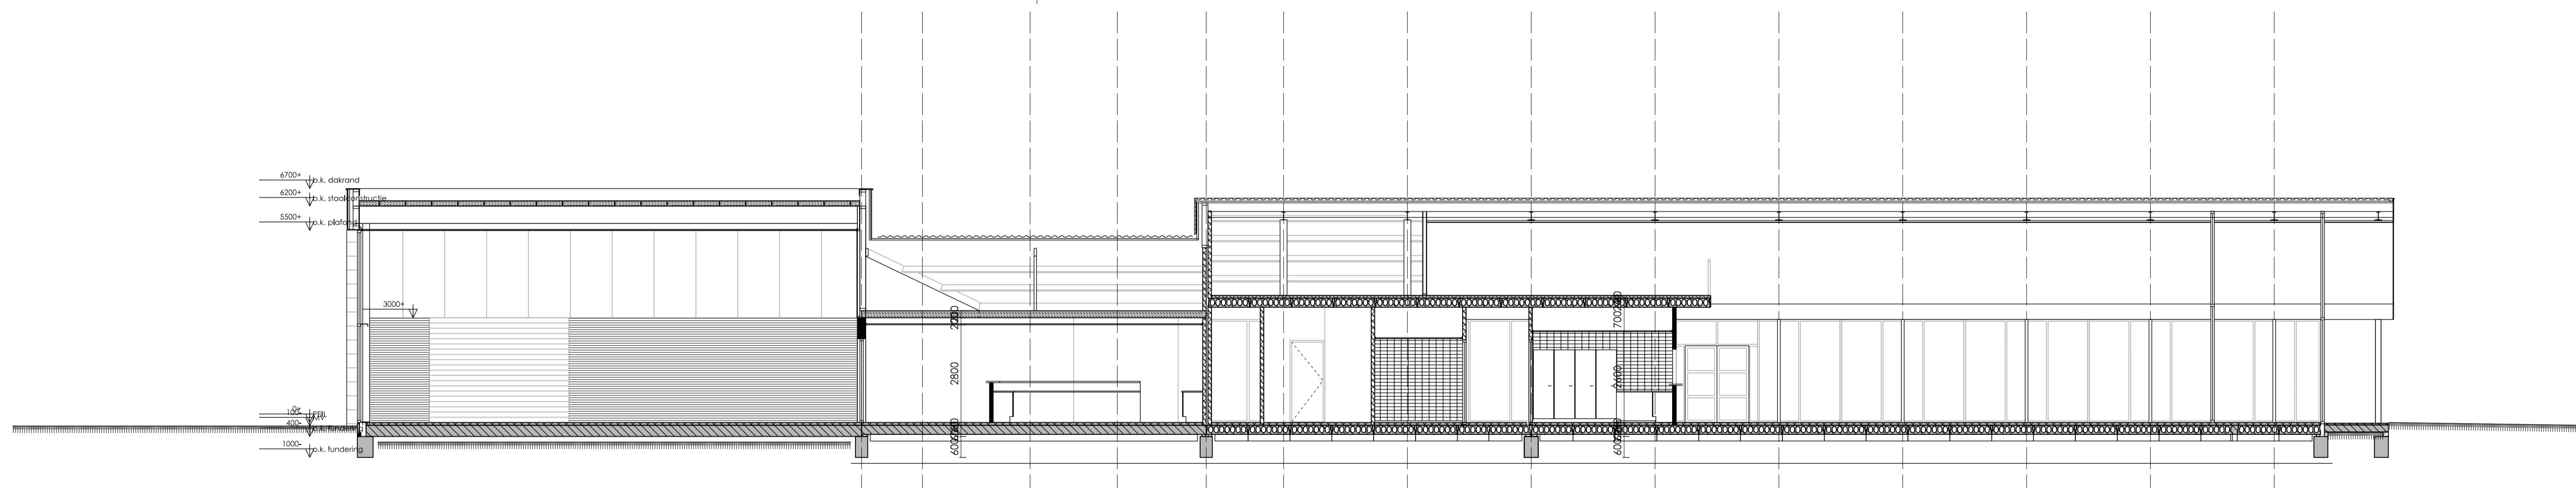

Doorsnede 3

werk: verbouw en uitbreiding De Schakel tot dorps huis
met kerkelijk centrum te Leerbroek, gem. Zederik

onderdeel: doorsnede 1, 2 en 3

architecten loor en verkuil
buro voor architectuur en bouwtechniek

r. e. j. c. loor bij arch. reg. nr. 1.881.230.009
Molenstraat 51 postbus 531 4200 AM Gorinchem

telefoon 0183 432038 telefax 0183 638583

schaal: 1 : 100

gel. d.d. 14-03-2017

gew. d.d. 12-06-2017

d.d. 25-01-2018

d.d.

d.d.

blad nr.

21602 - 04

f. A1