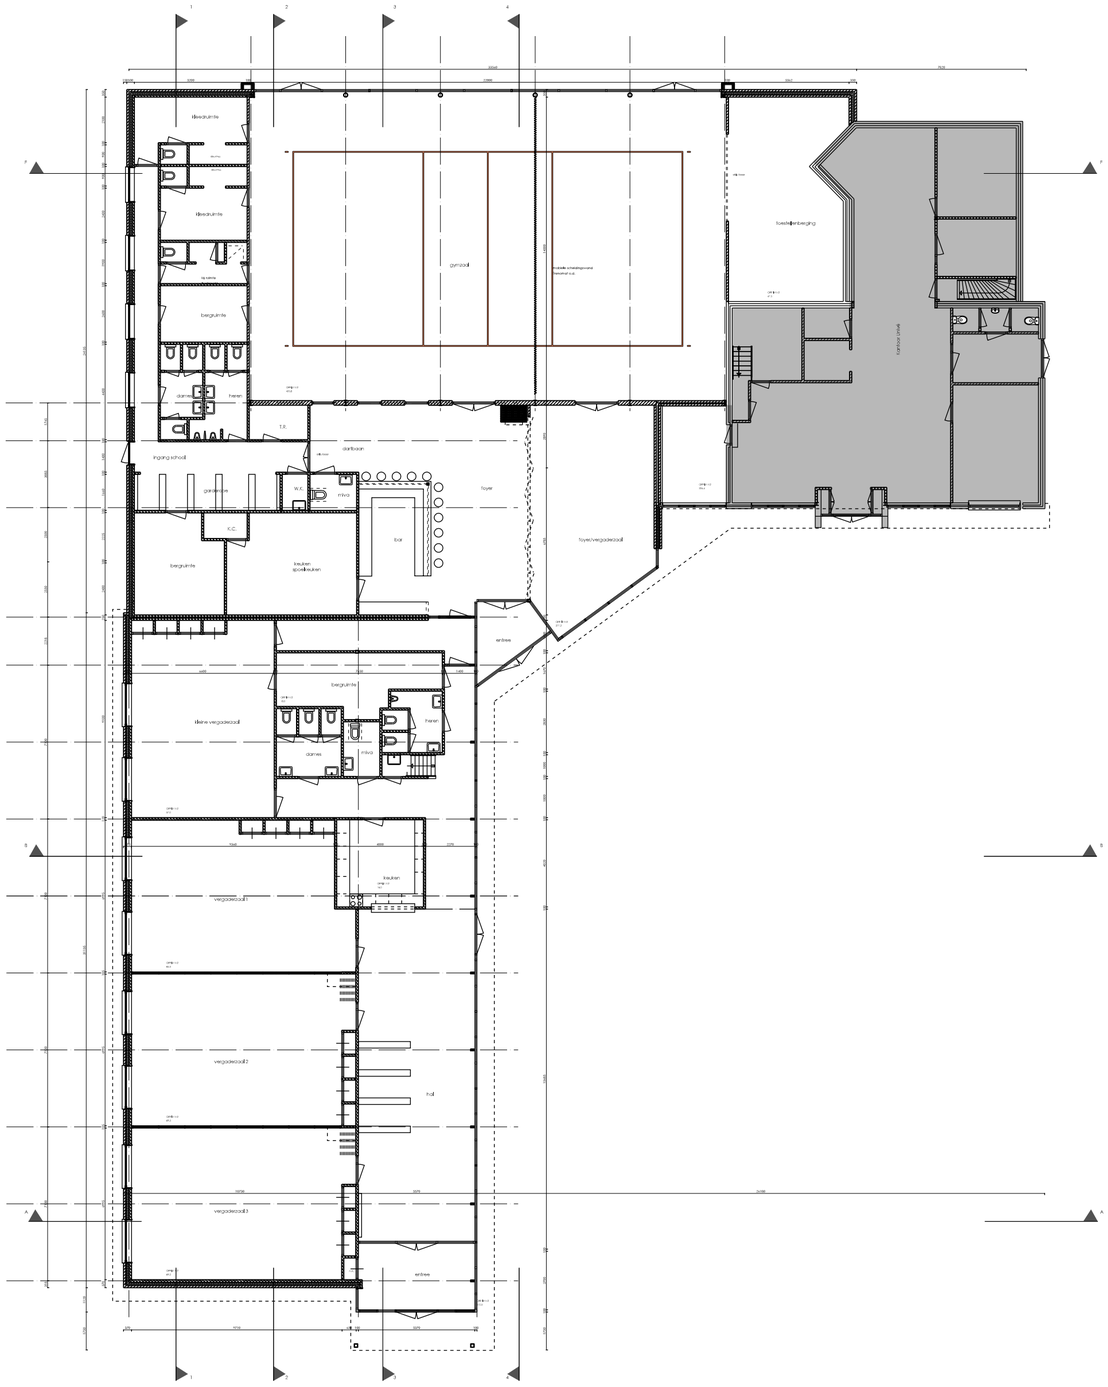

Beganegrond

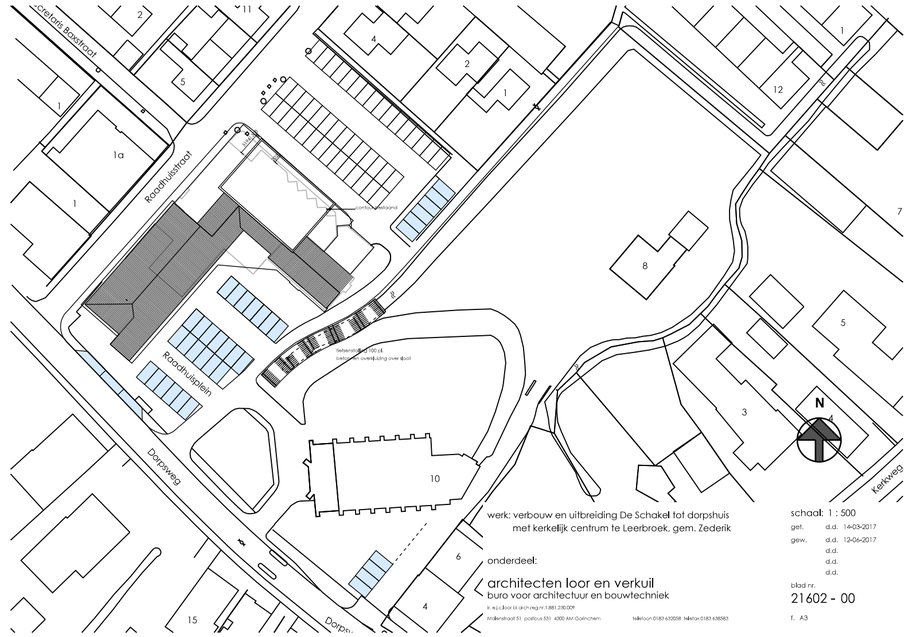

werk: verbouw en uitbreiding De Schakel tot dorpshuis
met kerkelijk centrum te Leerbroek, gem. Zederik

onderdeel:

architecten loor en verkuil
buro voor architectuur en bouwtechniek

ir. w.j.j.loor bi arch.reg.nr.1.881.200.009
molenstraat 51 postbus 551 4000 AM Culemborg
telefoon 0183-633058 telefax 0183-638583

schaal: 1 : 500

get.	d.d.	14-03-2017
gew.	d.d.	12-06-2017
	d.d.	
	d.d.	
	d.d.	

blad nr.
21602 - 00

f. A3

werk: verbouw en uitbreiding De Schakel tot dorpshuis
met kerkelijk centrum te Leerbroek, gem. Zederik

onderdeel: Ontwerp ZOS gevelaanzichten

architecten loor en verkuil
buro voor architectuur en bouwtechniek

schaal:

get.	d.d.	14-03-2017
gew.	d.d.	
	d.d.	
	d.d.	

blad nr.
21602-01

f.