voorstel voor vernieuwbouw van dorpshuis De Schakel en gymzaal en uitbreiding met een kerkelijk centrum

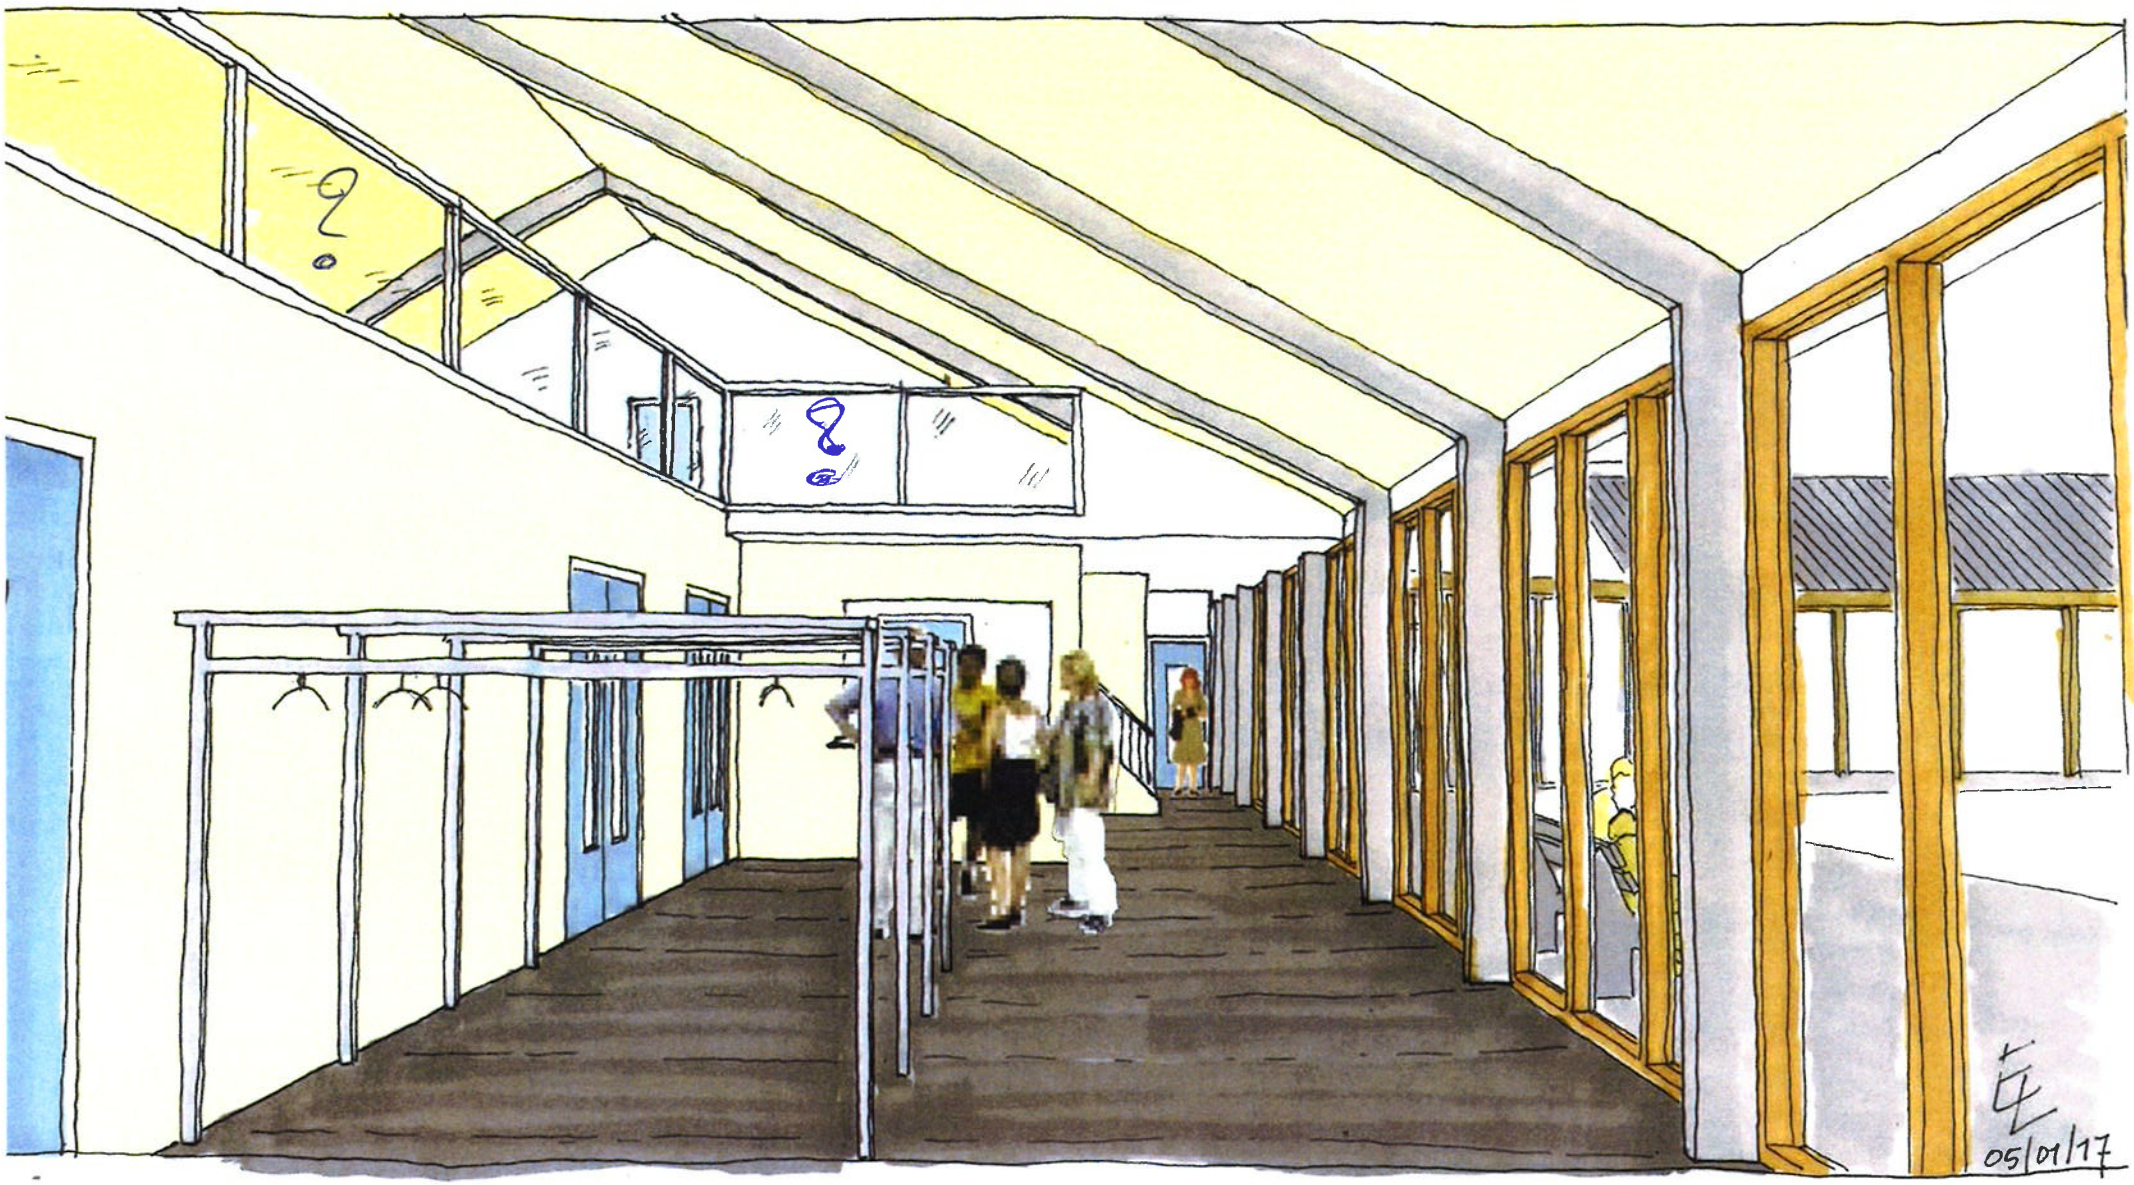

artist impression

architecten loor en verkuil